


Схема размещения рекламных конструкций муниципального образования "Муниципальный округ Увинский район Удмуртской Республики"  
М 1: 2000

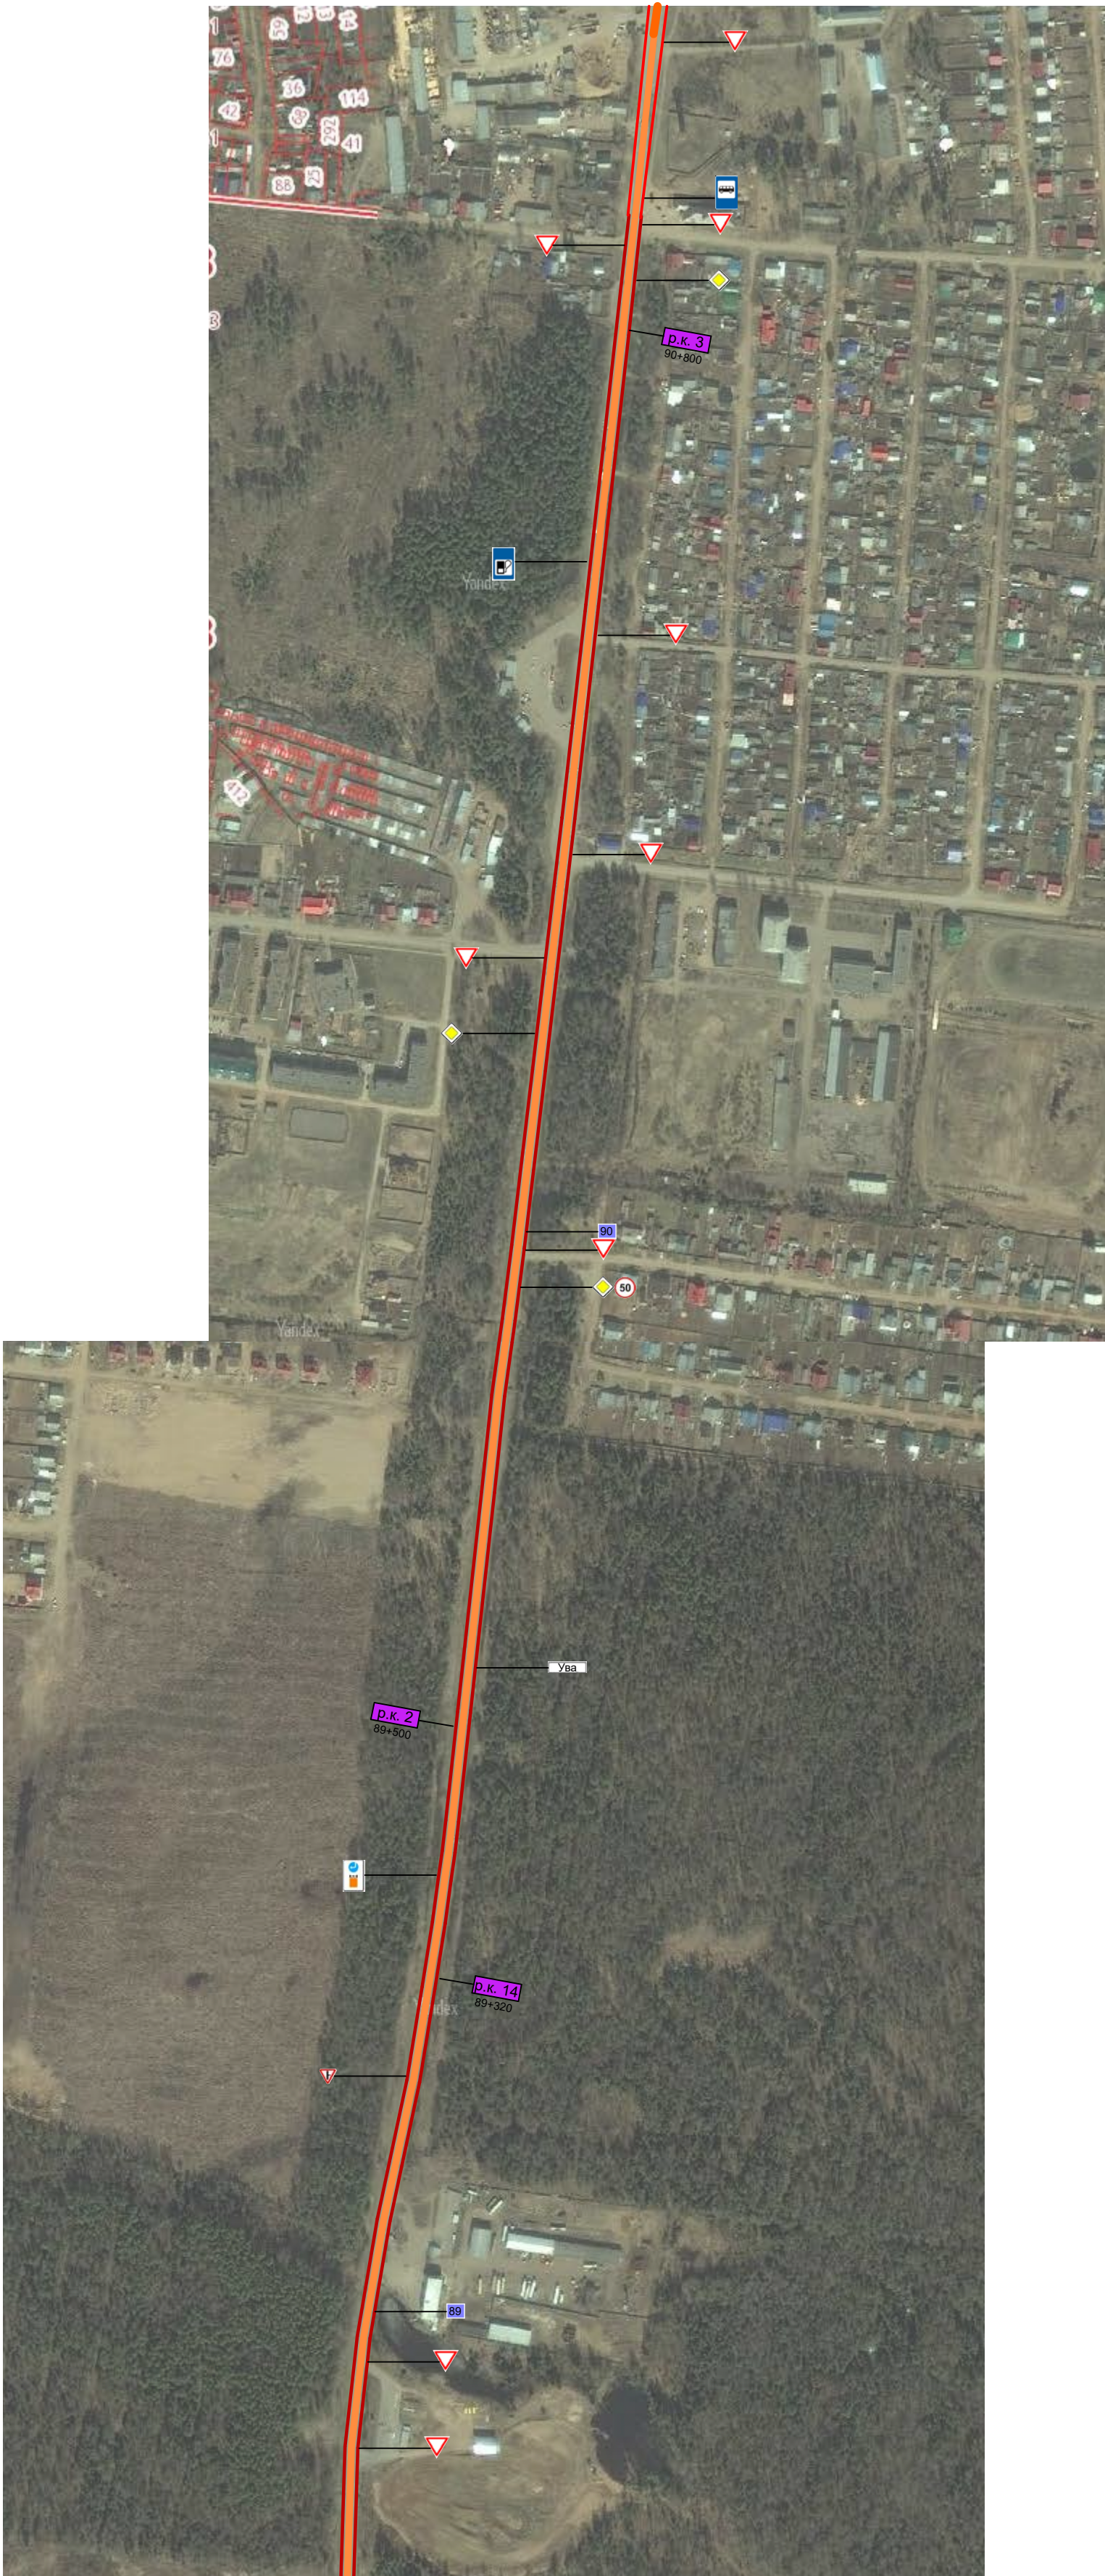

Условные обозначения

- Рекламная конструкция БИЛБОРД
- Дорожный знак
- Полоса отвода

						Схема размещения рекламных конструкций муниципального образования "Муниципальный округ Увинский район Удмуртской Республики"			
Изм.	Кол.уч.	Лист	№док.	Подпись	Дата				
ГИП							Стадия	Лист	Листов
Разработал	Терещенко А.В.							1	4
Проверил									
Н.контр.							Отдел архитектуры и строительства Администрации МО "Муниципальный округ Увинский район Удмуртской Республики"		