
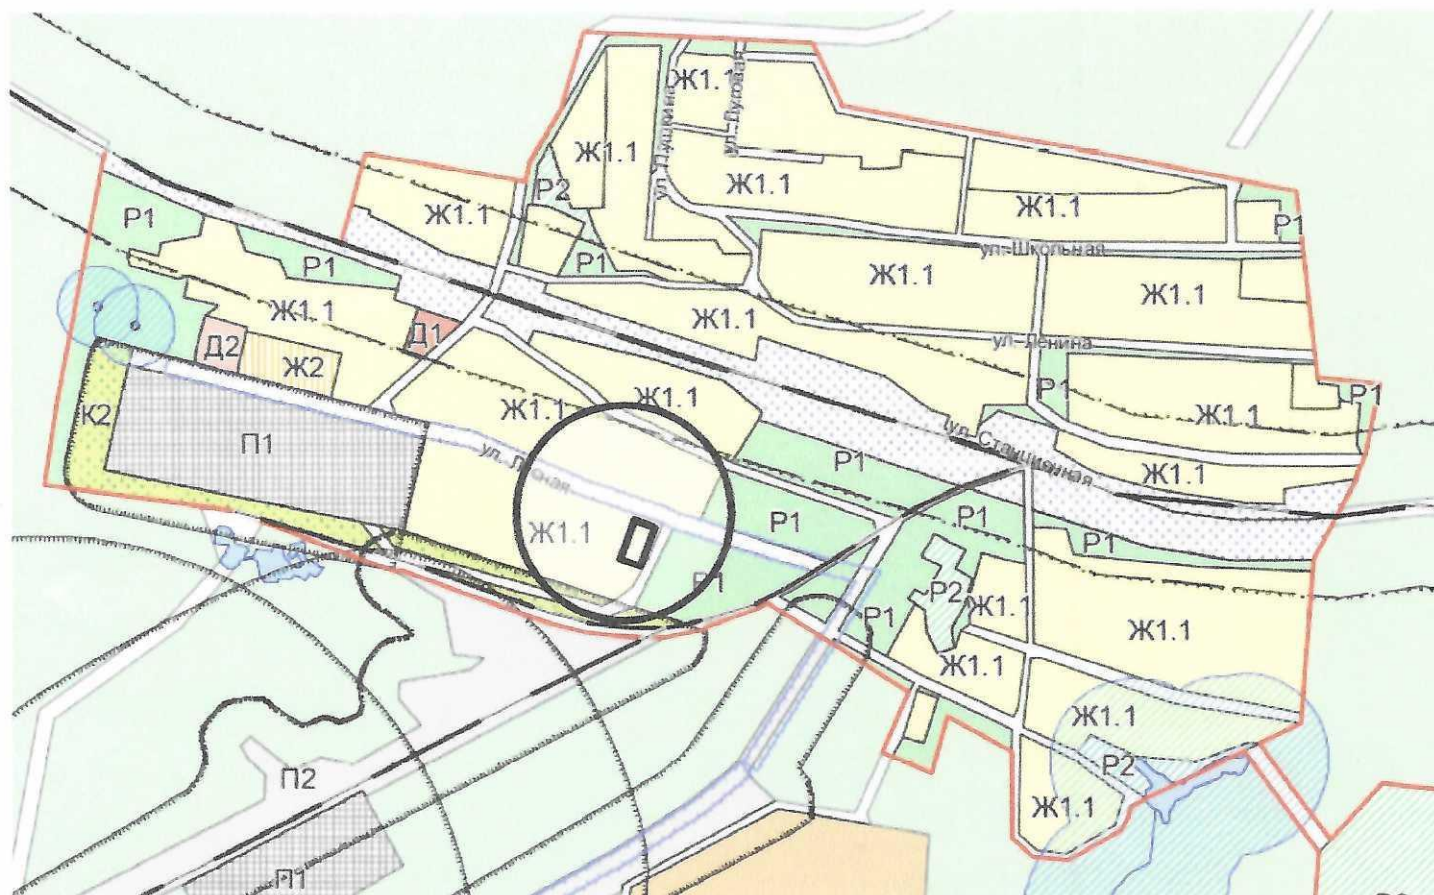


Фрагмент карты зон с особыми условиями использования территорий  
из правил землепользования и застройки муниципального  
образования "Увинское"

Земельный участок с кадастровым номером 18:21:061002:269, расположенный  
по адресу: Удмуртская Республика, Увинский район, с. Подмой, ул. Лесная, д. 16

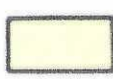

 Ж1.1 | Зона застройки индивидуальными жилыми  
домами (земельные участки 800-1200 кв.м.)

Начальник отдела архитектуры и строительства  
Администрации муниципального образования  
"Муниципальный округ Увинский район Удмуртской  
Республики"

Терещенко А.В.