
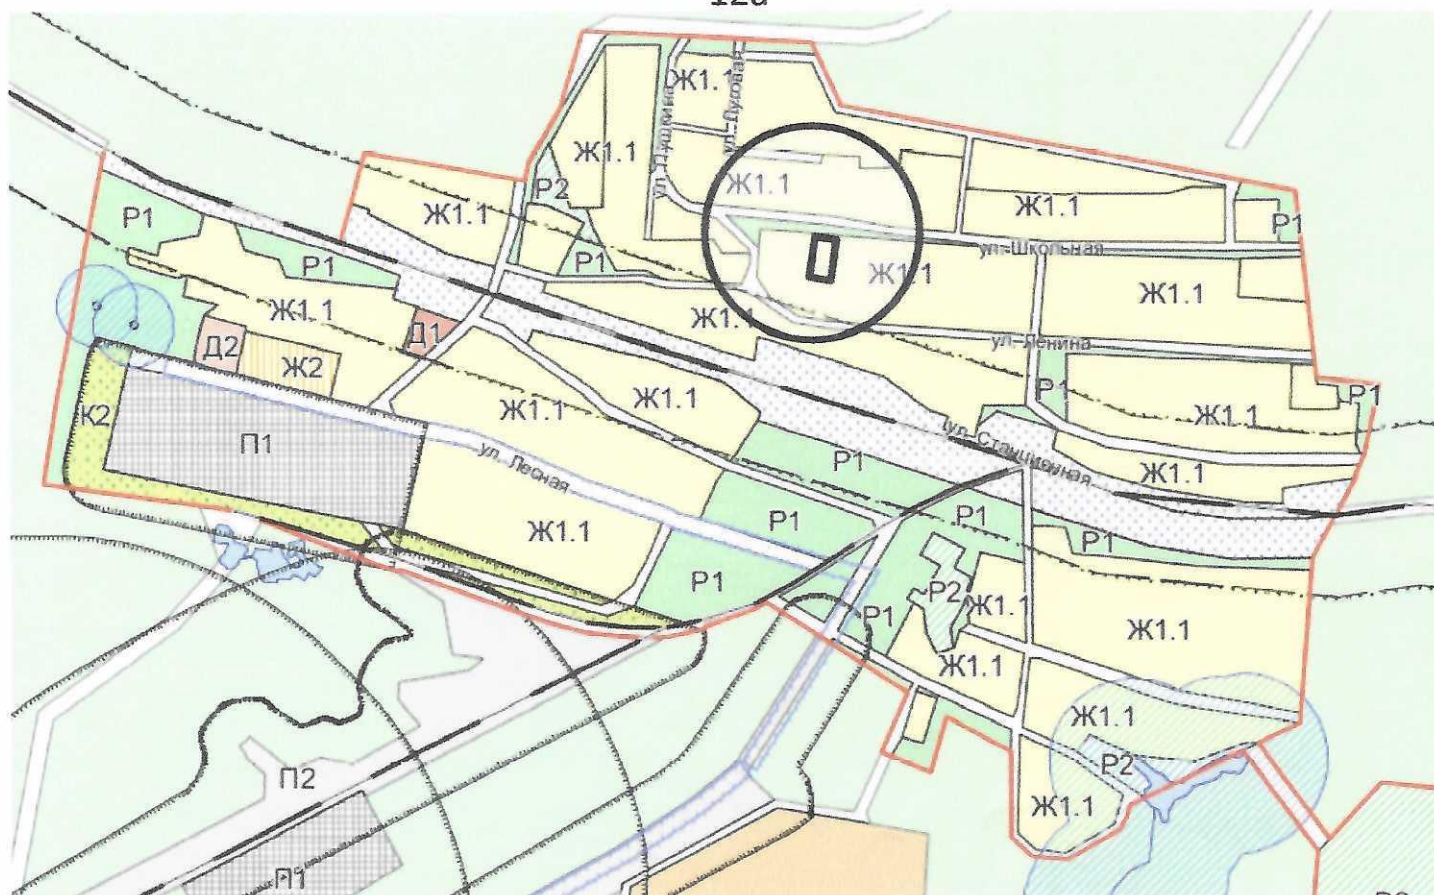


Фрагмент карты зон с особыми условиями использования территорий
из правил землепользования и застройки муниципального
образования "Увинское"

Земельный участок с кадастровым номером 18:21:061001:440, расположенный
по адресу: Удмуртская Республика, Увинский район, с. Подмой, ул. Школьная, д.
12а

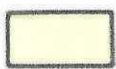

 Ж1.1 | Зона застройки индивидуальными жилыми
домами (земельные участки 800-1200 кв.м.)

Начальник отдела архитектуры и строительства
Администрации муниципального образования
"Муниципальный округ Увинский район Удмуртской
Республики"

 Терещенко А.В.